



SERVICIO DE CONSERVACIÓN, MANTENIMIENTO Y MEJORA DE ZONAS VERDES Y ESPACIOS NATURALES DE ALBACETE Y PEDANIAS

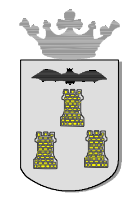

Ayuntamiento de Albacete

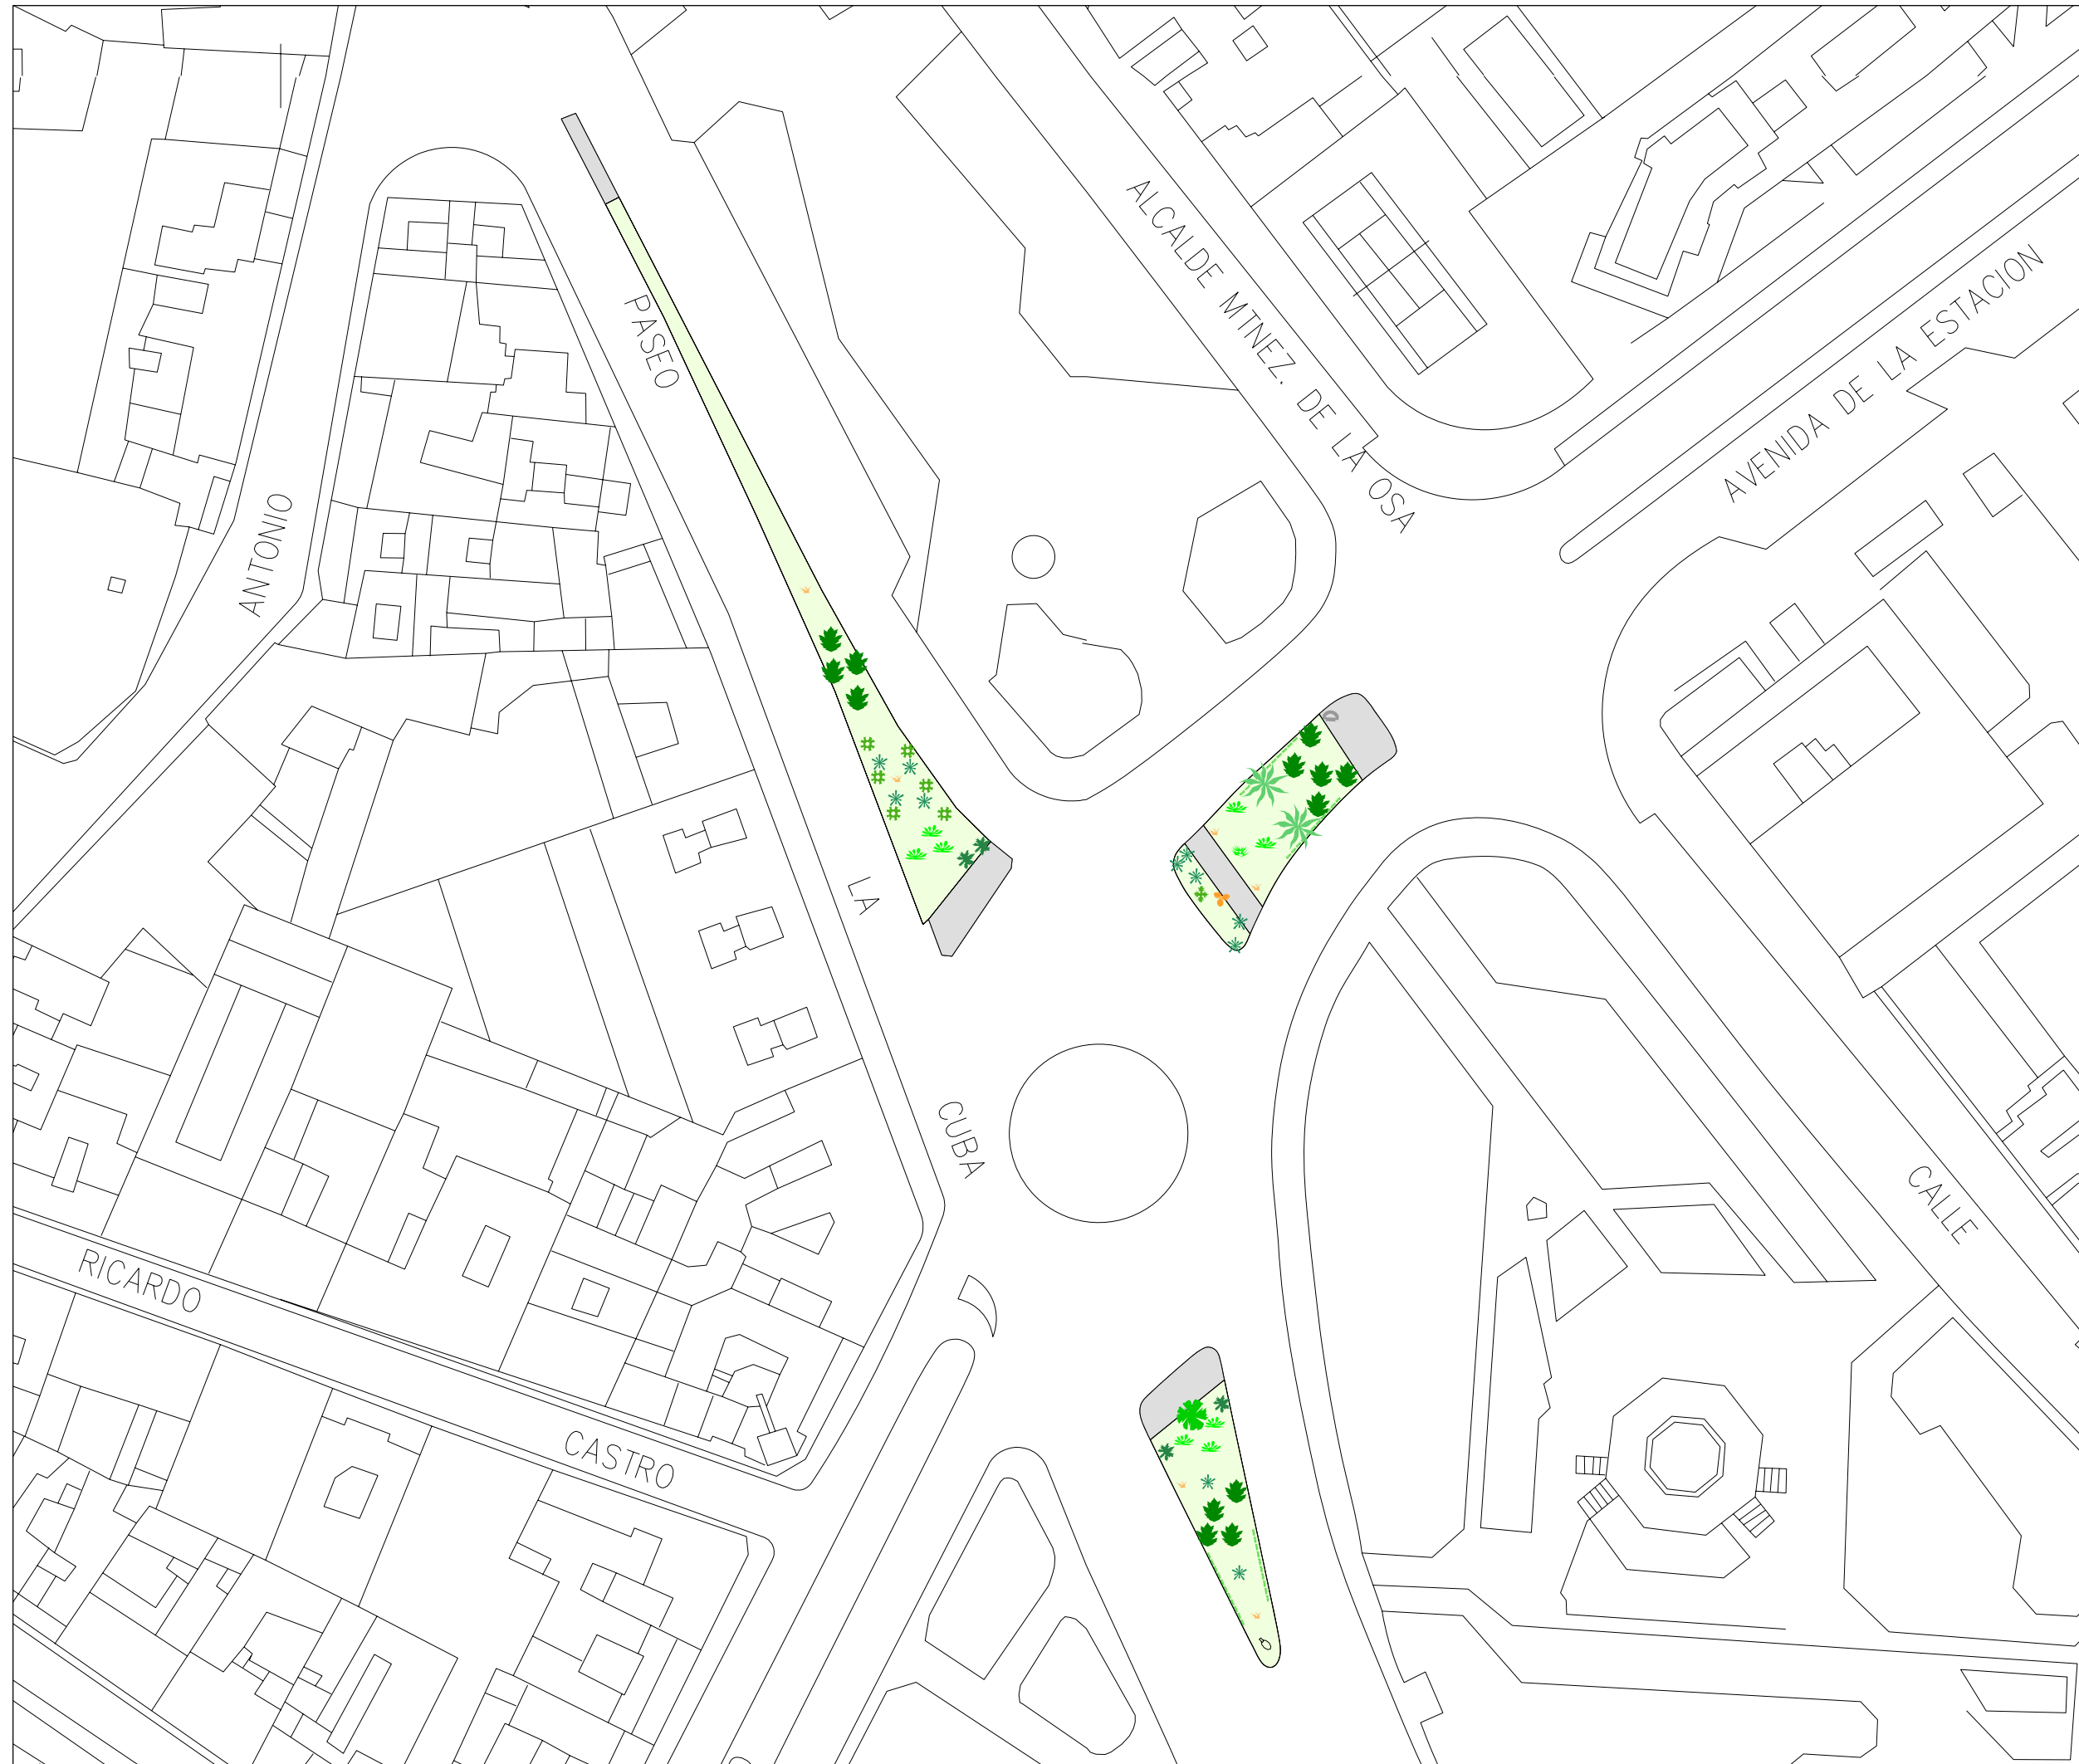

LEYENDA :

- Yucca Gloriosa
- Euonymus Japonica
- Cupressus Arizonica
- Thuja Orientalis
- Chamaecyparis Lawsoniana
- Cortaderia Selloana
- Phornium Tenak
- Hibiscus Syriacus
- Pinus Halepensis
- Pittosporum Tobira
- Cotoneaster Horizontalis
- Iluminación Farola
- Papelera
- Césped
- Pavimento Duro
- Seto

ZONA AJARDINADA :

ISLETA DEL SEMBRADOR

CÓDIGO GIS Nº:

126-IS

PLANO Nº :

126

ESCALA :

1: 800