


LEYENDA :

- Nerium Oleander
- Cupressus Arizonica
- Phornium Tenak
- Cedrus Deodara
- Iluminación Farola
- Cesped

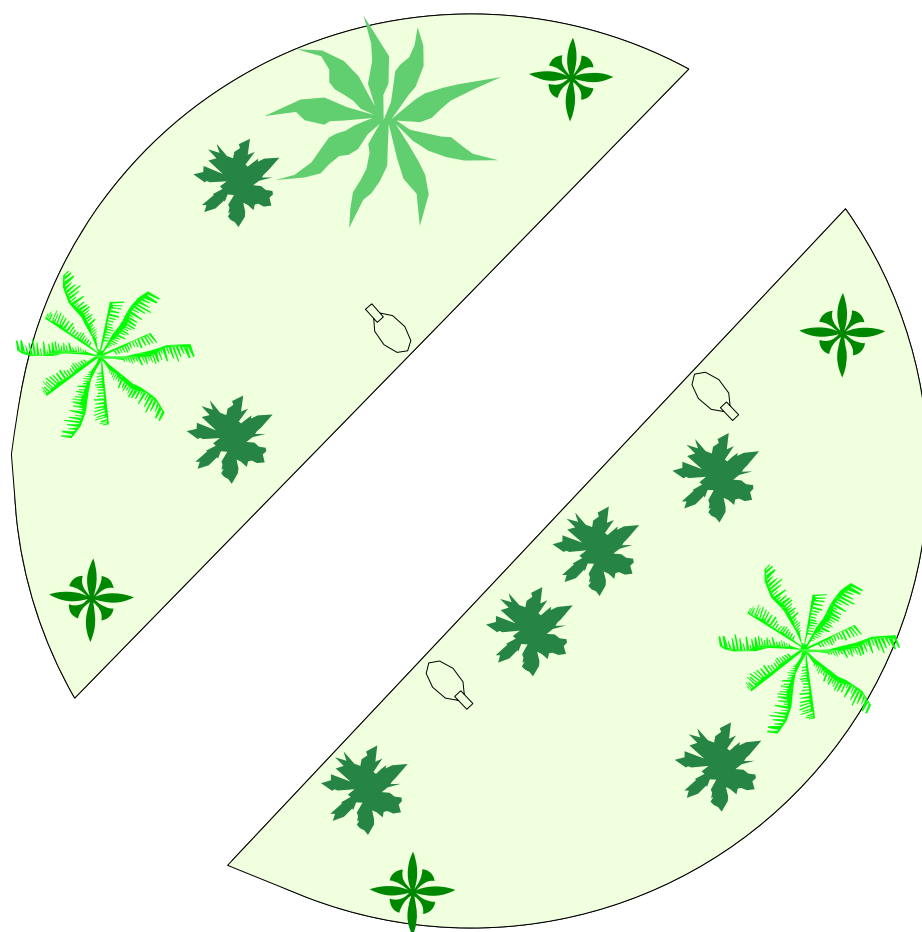

ZONA AJARDINADA :

PUENTE DE MADERA

CÓDIGO GIS N°:

128-IS

PLANO N° :

128

ESCALA :

1: 200